


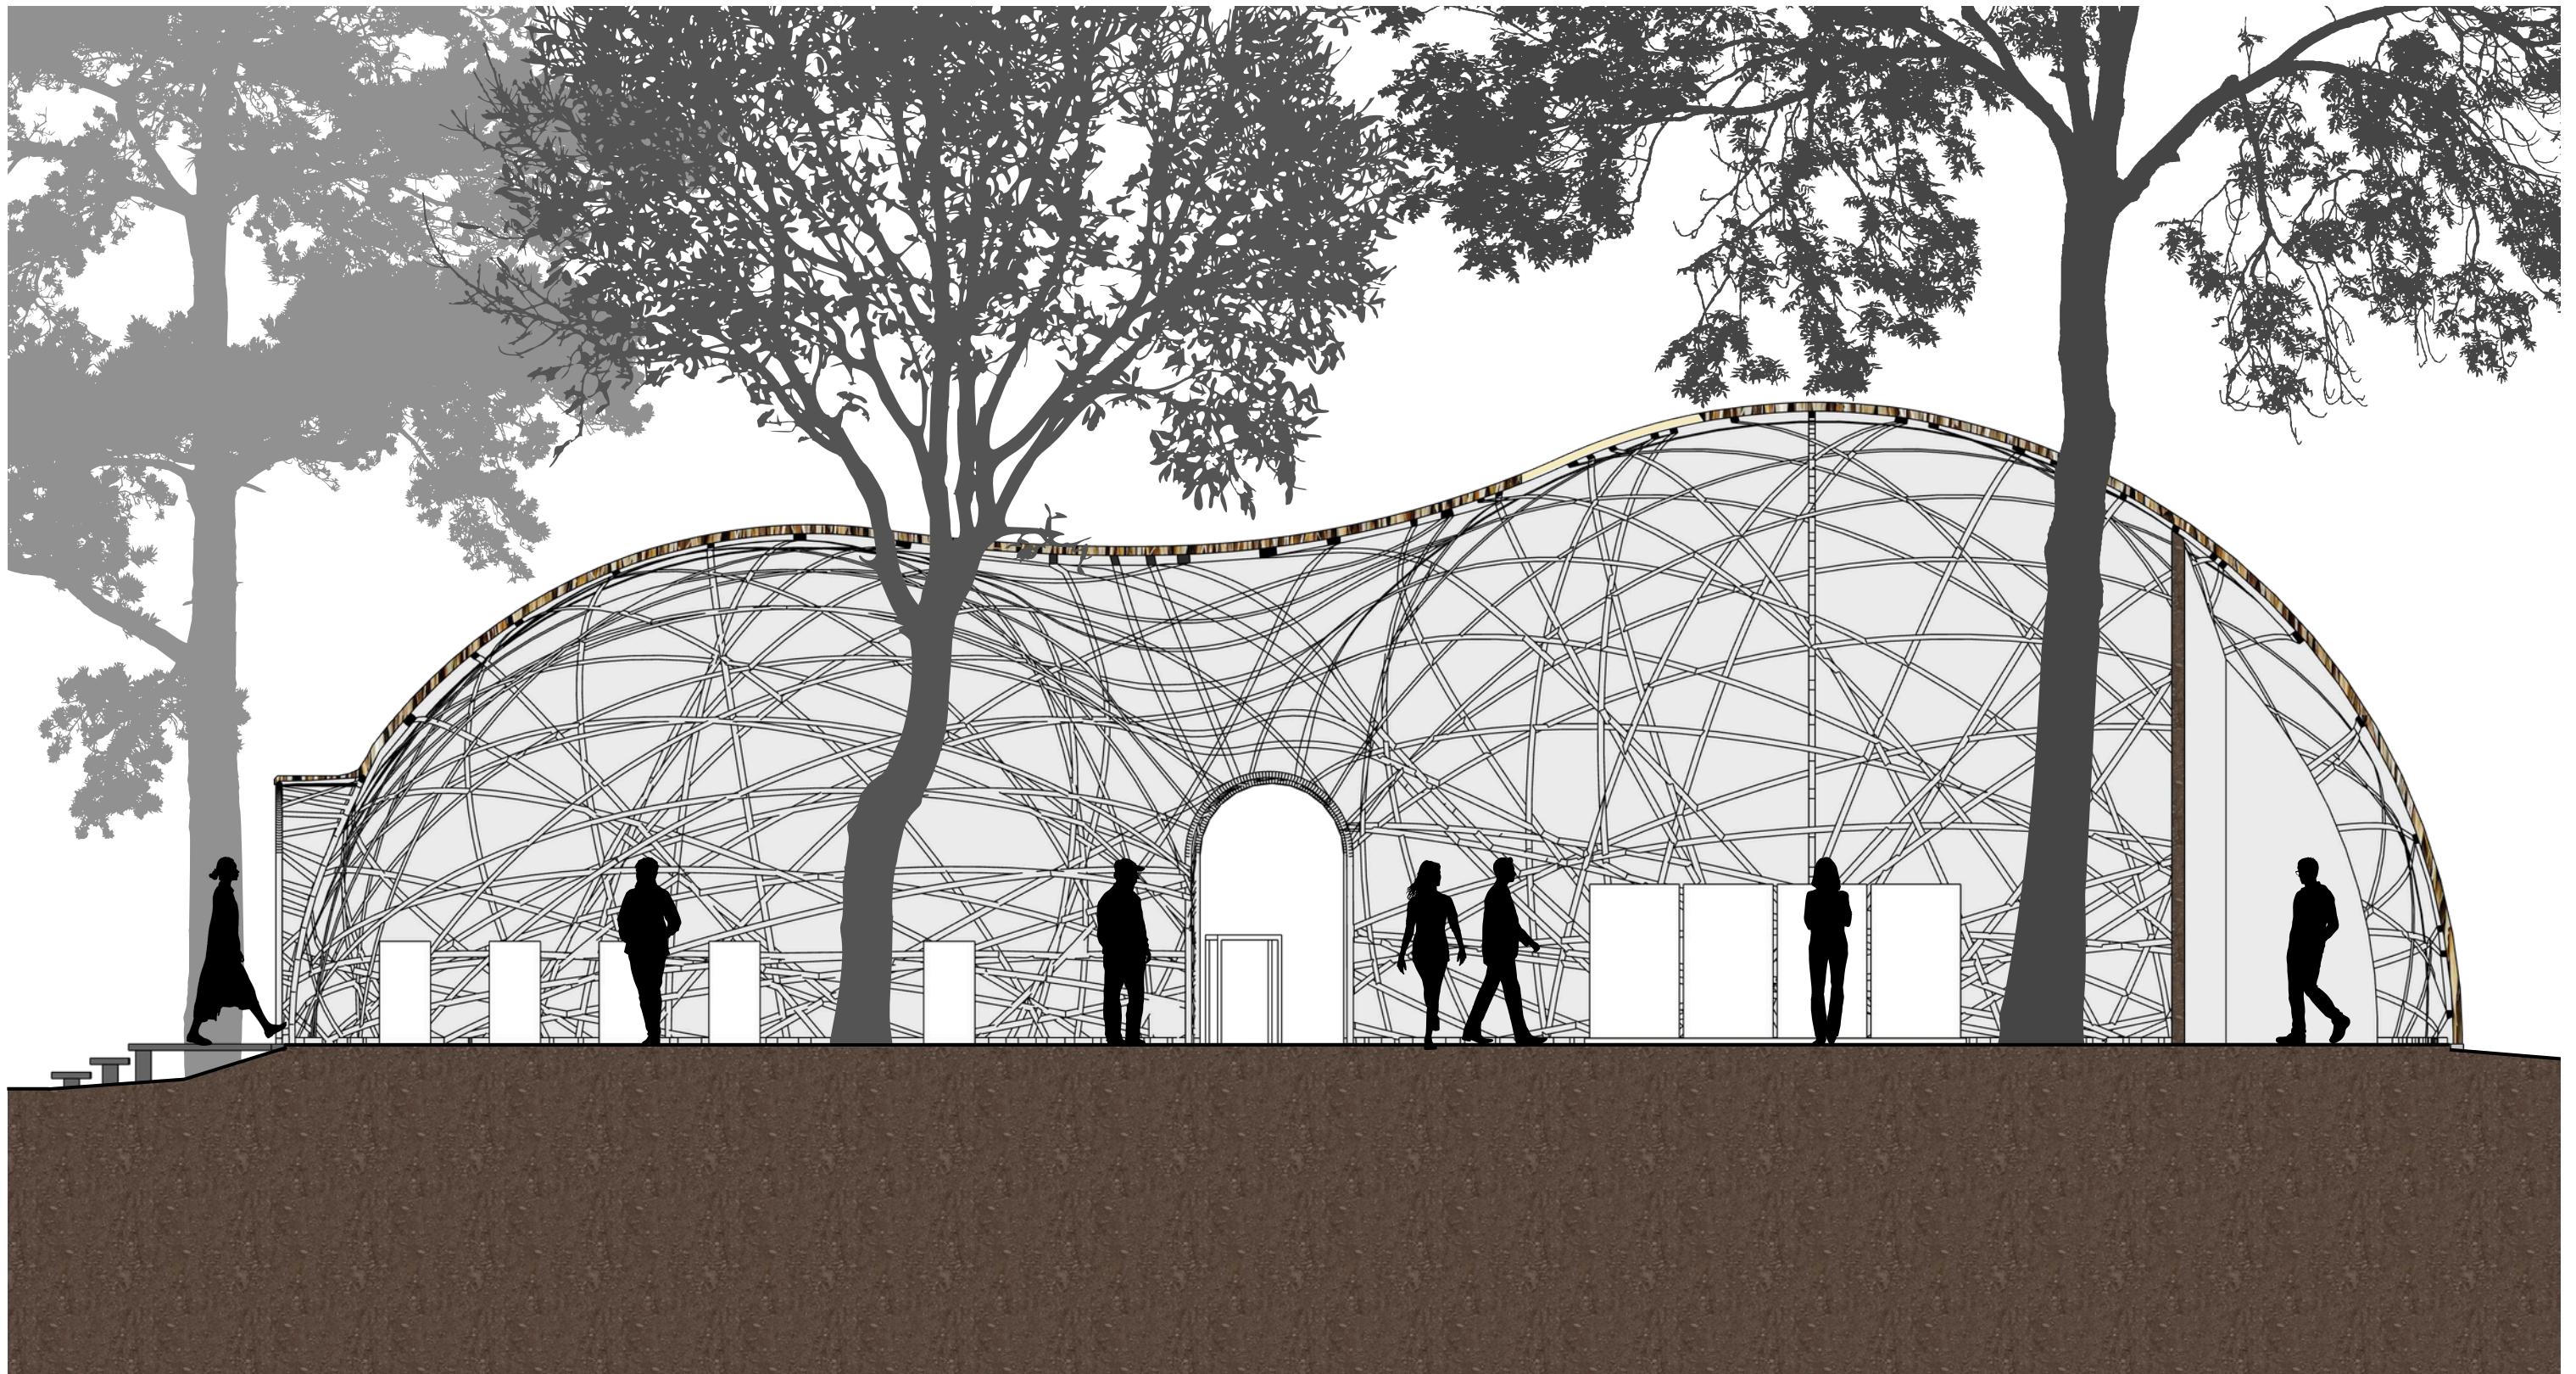

## CORTE TRANSVERSAL

ESCALA: 1:100 (FOLHA A3)

GABRIEL NEGRÃO - 18/08/2025



## CORTE TRANSVERSAL - AMPLIAÇÃO

ESCALA: 1:50 (FOLHA A3)

GABRIEL NEGRÃO - 18/08/2025



## CORTE TRANSVERSAL - AMPLIAÇÃO

ESCALA: 1:50 (FOLHA A3)

GABRIEL NEGRÃO - 18/08/2025